

**Kopia Mapy zasadniczej
z inwentaryzacji obiektu i przyłączy**
Skala: 1:500


Województwo: wielkopolskie
Powiat: złotowski
Miasto: Okonek
Działka/i: 322, 323, 324
DZ 3534/2010
KERG 1877-68/2010

Sekcje mapy:
343.213.034.3
343.213.082.1

Legenda:

- ① - kąpielisko
- ② - brodzik dla dzieci
- ③ - podest dla ratowników
- ④ - regulamin kąpieliska
- ⑤ - sanitariaty

STAROSTA ZŁOTOWSKI
Centrum Dokumentacji Geodezyjnej i Kartograficznej w Złotowie
Wykazowane na niniejszej mapie obiekty budowlane zostały zainwentaryzowane, a dokumenty powstałe w wyniku inwentaryzacji przyjęto do państwowego rejestru geodezyjnego i kartograficznego w dniu 2010-11-19
i uwidoczniono pod nr 1877-17/2010
Złotów dn. 2010-11-19
(wskazano i data)

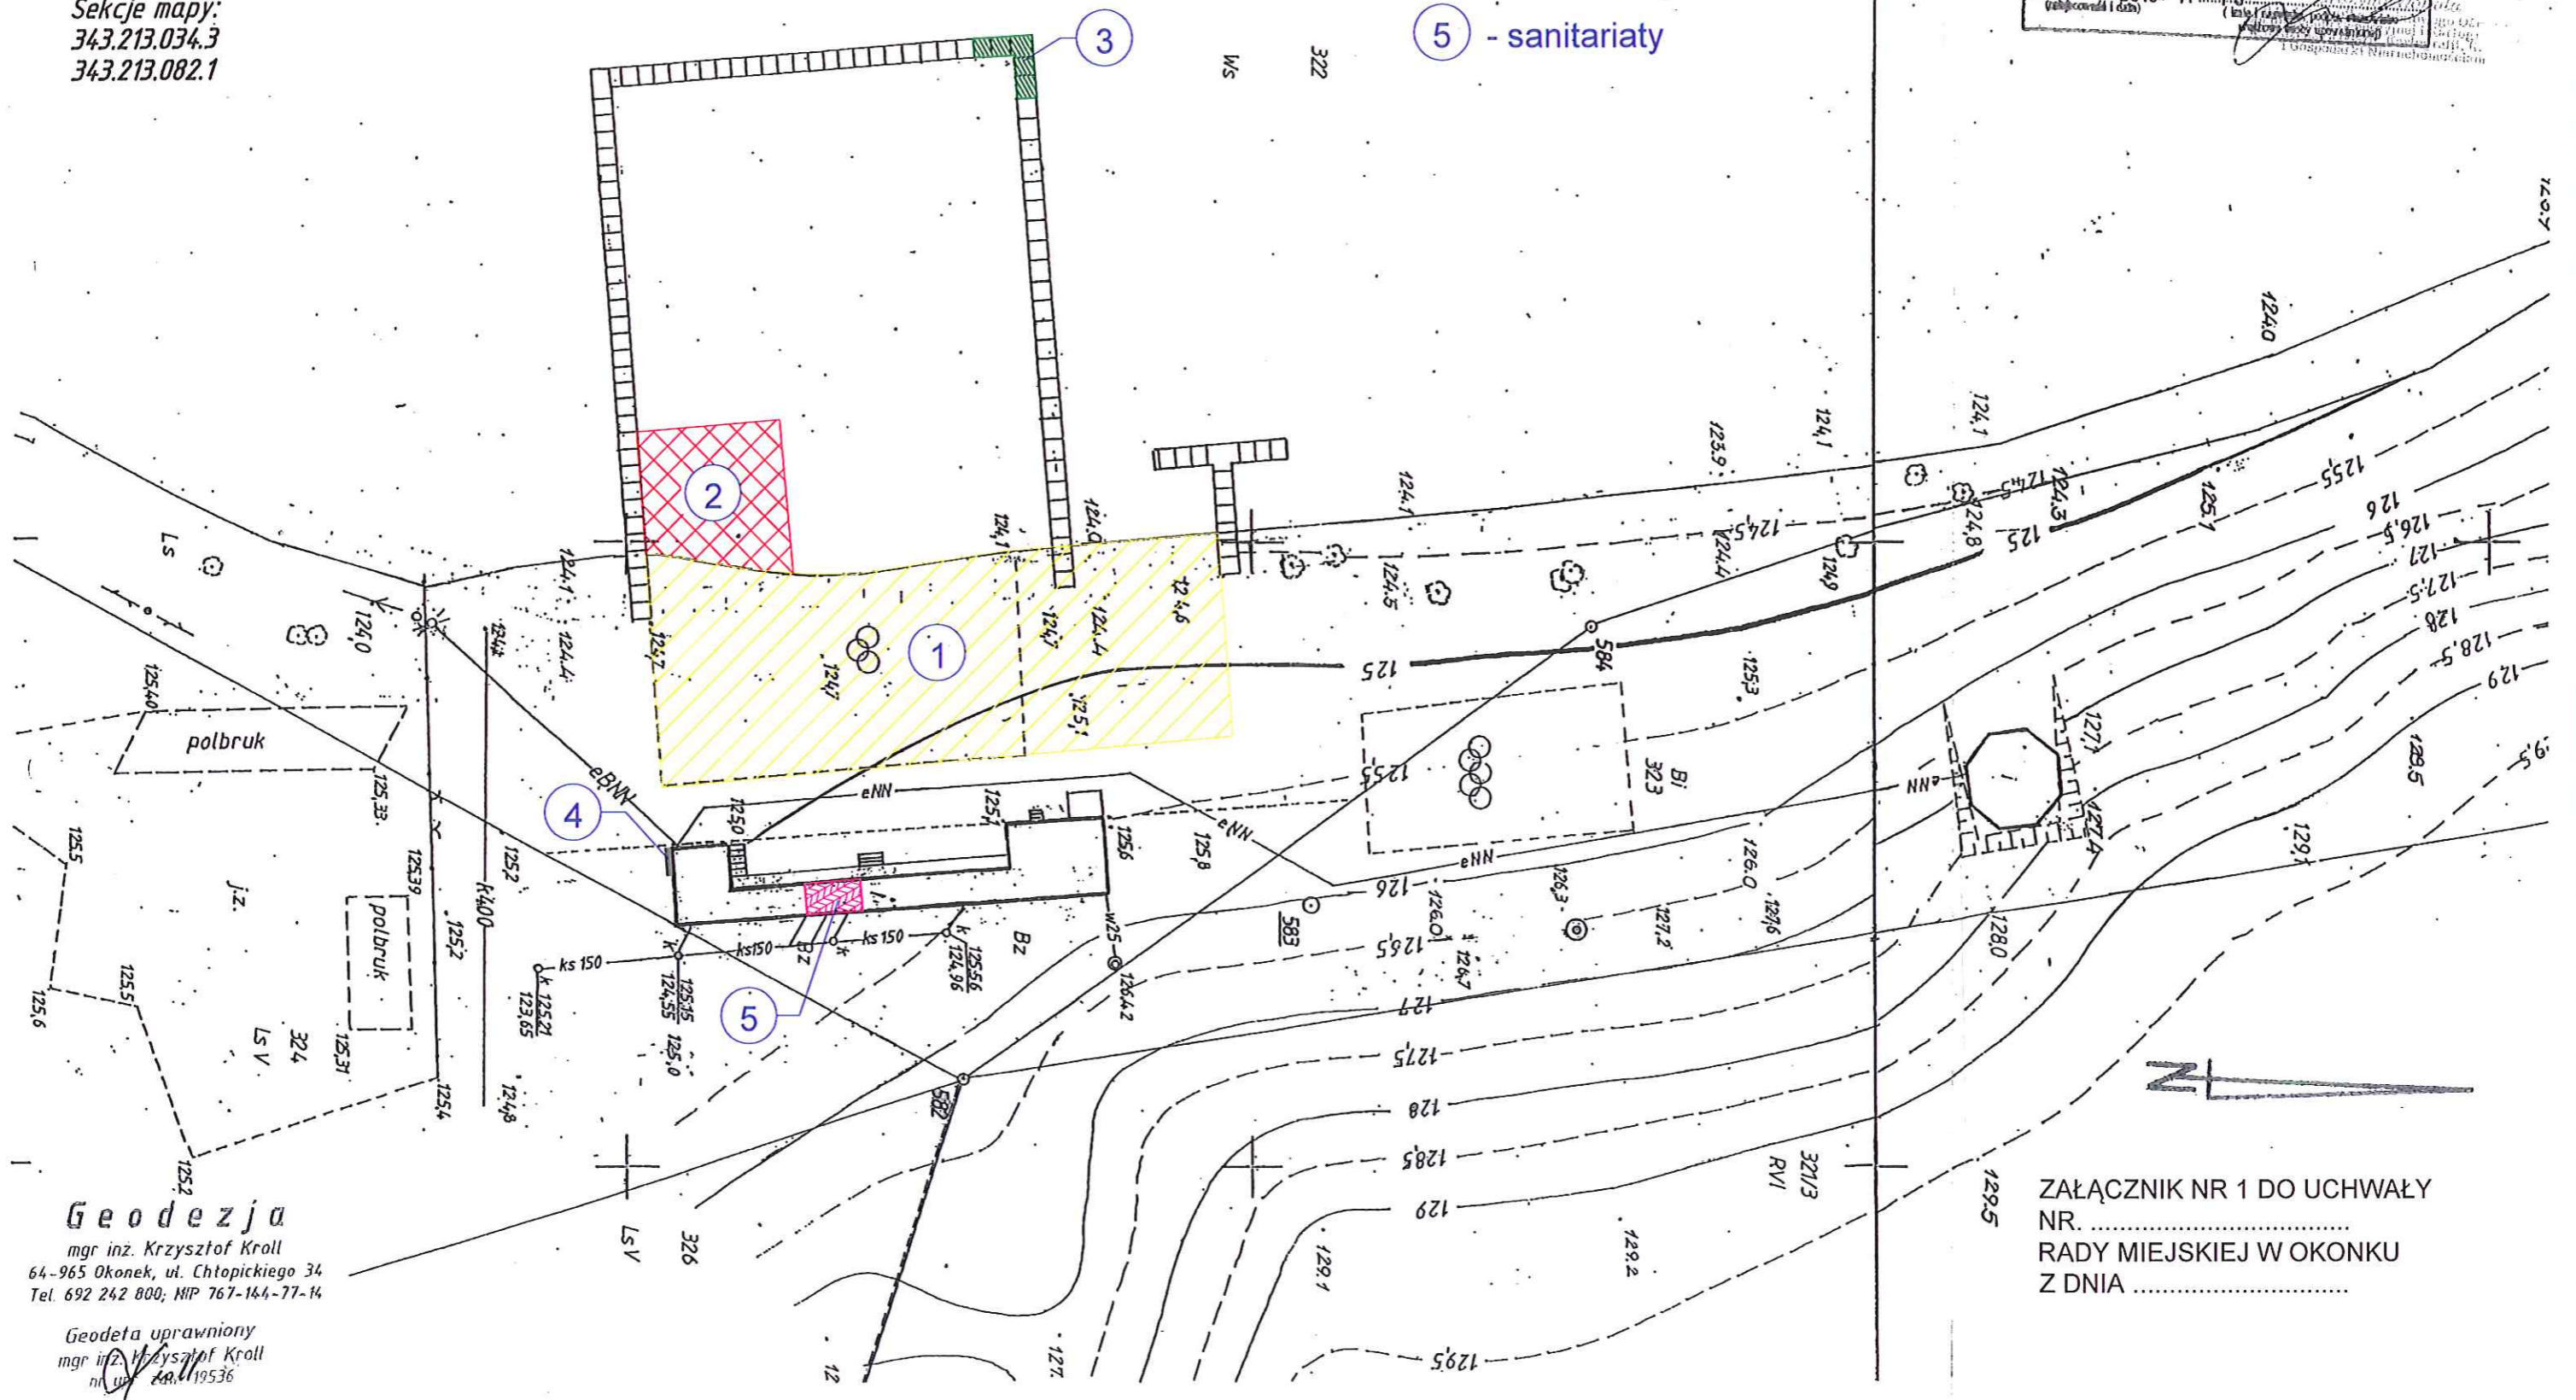

Geodezja
mgr inż. Krzysztof Kröll
64-965 Okonek, ul. Chtopickiego 34
Tel. 692 242 800, MIP 767-144-77-14
Geodeta uprawniony
mgr inż. Krzysztof Kröll
nr upraw. 189536

ZAŁĄCZNIK NR 1 DO UCHWAŁY
NR
RADY MIEJSKIEJ W OKONKU
Z DNIA